
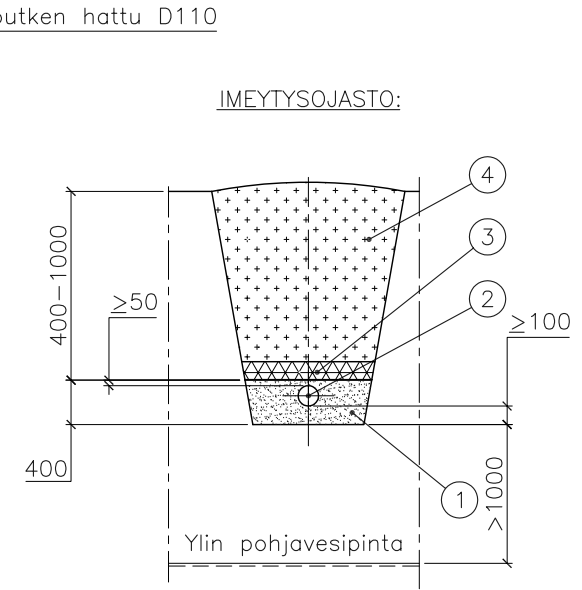
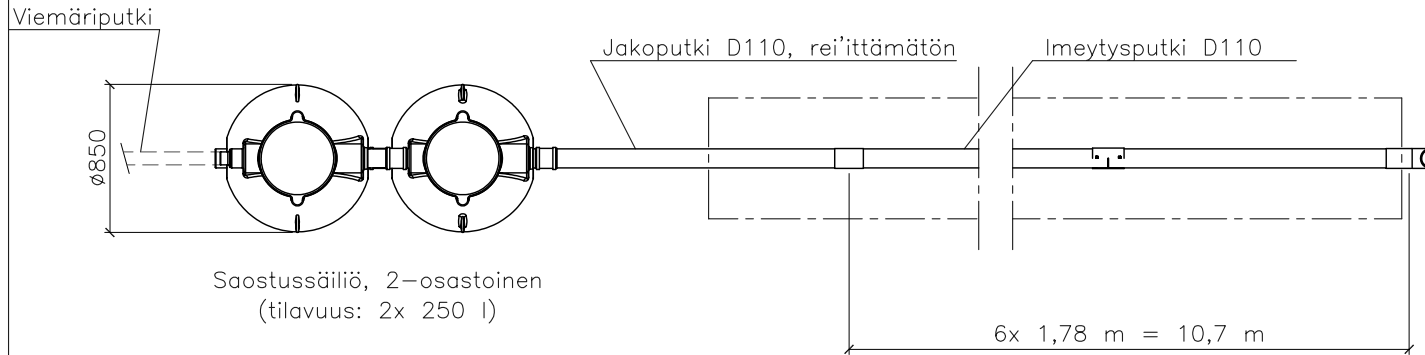


JÄTEVEDEN IMEYTYSJÄRJESTELMÄ (0,5 m³)

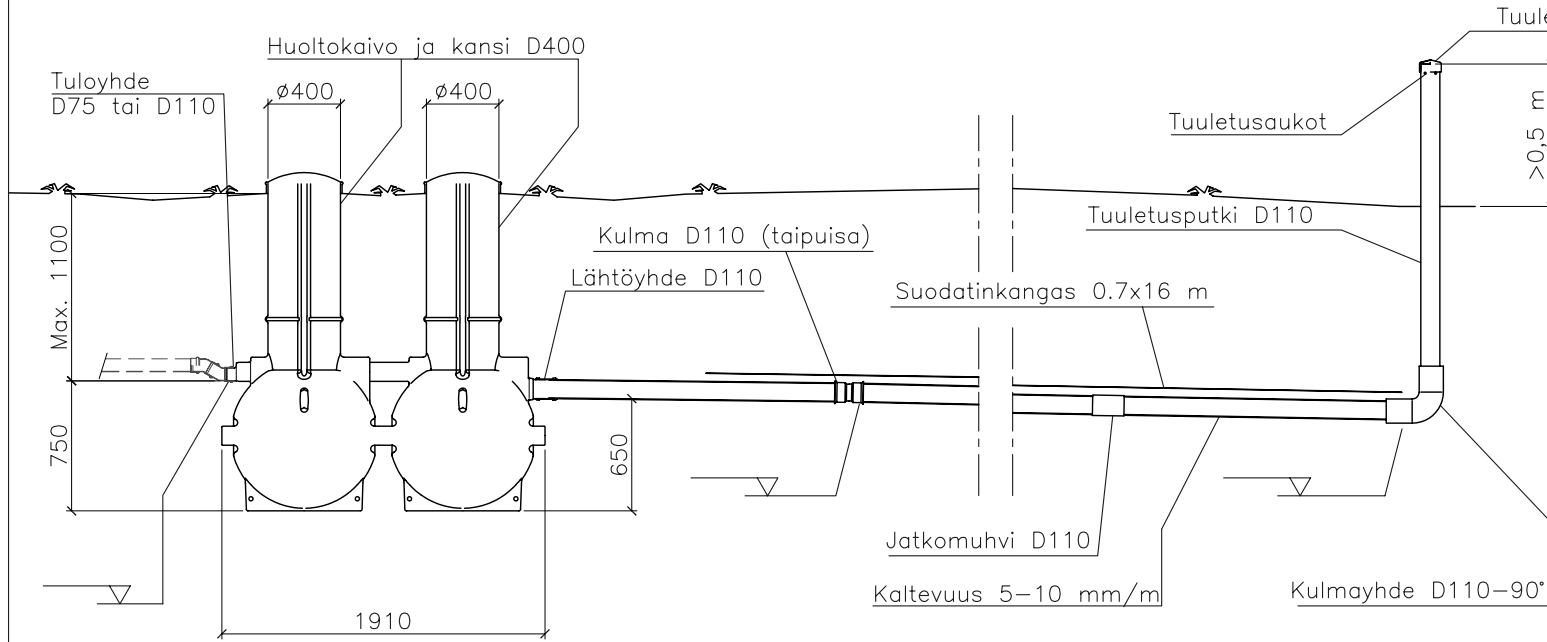

- 1 Jakokerros (pesty sepeli, raekoko 16-32 mm)
- 2 Imeytysputkisto
- 3 Suodatinkangas/lämmöneriste
- 4 Täytemaa

SAOSTUSSÄILIÖ:

- ☐ harmaat jätevedet
- ☐ ankkurointi
- ☐ lämpöeristys

IMEYTTÄMÖ:

- Imeytysputkilinjojen lukumäärä _____ kpl
- Imeytysputkiston kokonaispituus _____ m
- Jätevesimäärä/putkimetri/vrk _____ l/m/vrk

- ☐ imeytisojasto
- ☐ imeytyskenttä
- ☐ lämpöeristys



IMEYTYSJÄRJESTELMÄ:

- Käyttöaika _____ kk/v
- Mitoitusvesimäärä _____ l/vrk
- Huoneistoala _____ m²
- Henkilömäärä _____ henkilöä

K.osa/Kylä	Kortteli/Tila	Tontti/Rn:o	Viranomaisen arkistomerkitäjä varten
Rakennustoimenpide			Piirustuslaji Juoks.n:o
Rakennuskohteen nimi ja osoite			Piirustuksen sisältö Mittakaavat
			Labko® MökkiSAKO-2
Suunnittelijan nimi, päiväys ja allekirjoitus			Suunnitteluala, työn numero ja piirustus n:o Muutos