


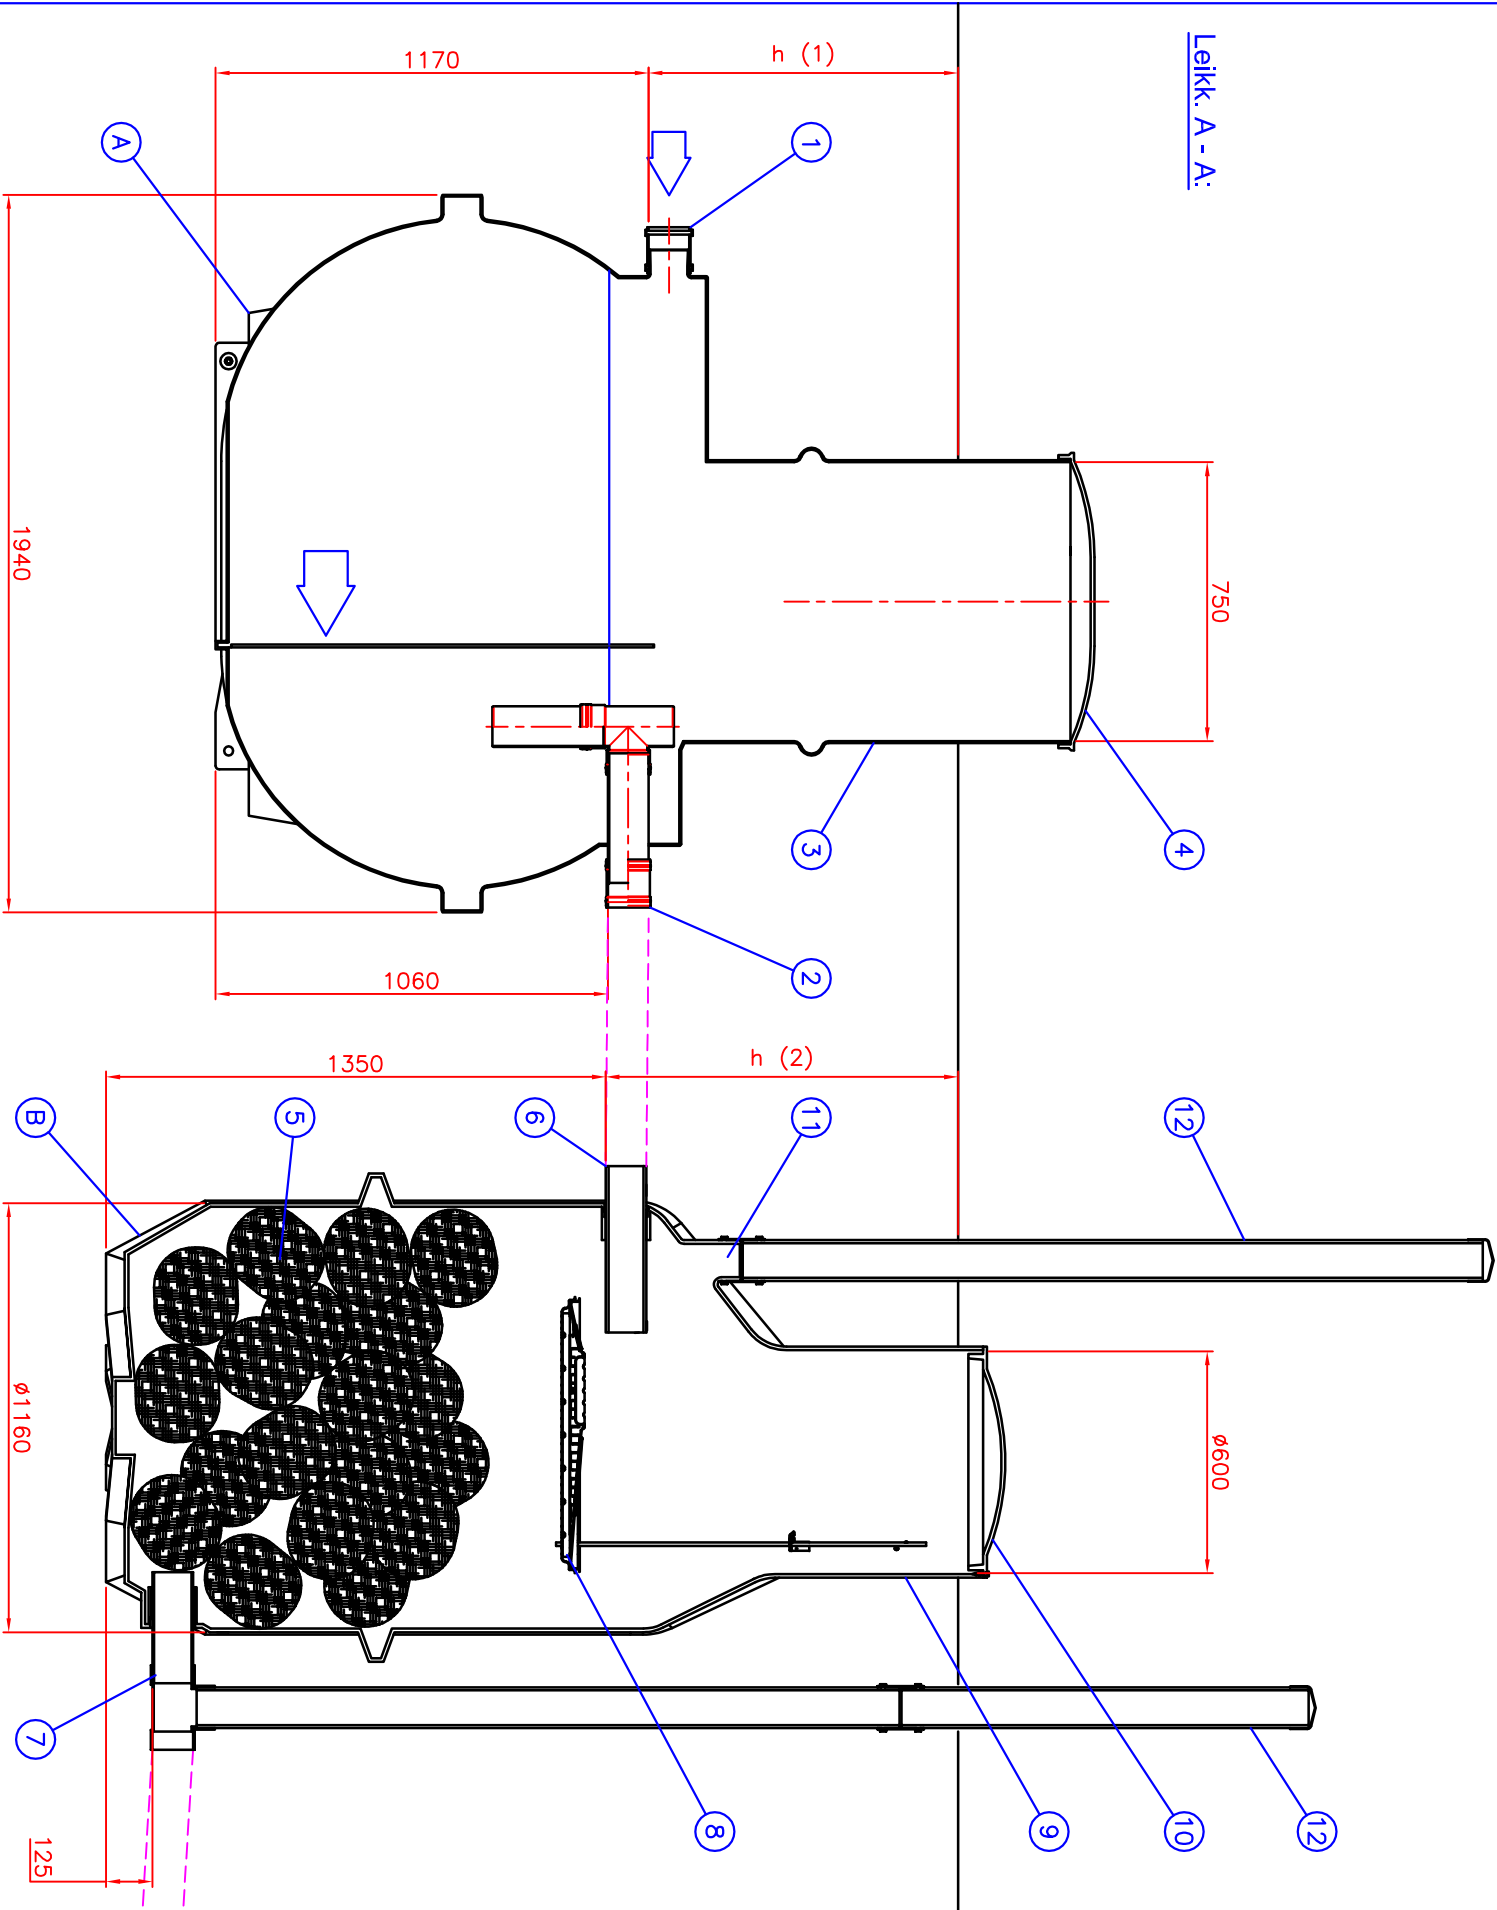

h = Kaivon asennussyvyys maan pinnasta tuloyhteen vesijuoksuun.
h (1) = _____ mm (max. 1000 mm)
h (2) = _____ mm (max. 1000 mm)

Järjestelmän LVI-koodi: 3629 007

B	BioRAMI 1000 Harmaavesipuhdistamo	PE-MD	D1160/1320	1
12	Tuuletusputki + hattu		D110	2
11	Tuuletusyhde		D110	1
10	Muovikansi		D600	1
9	Kiinteä huoltokaivo		D600	1
8	Jakollas			1
7	Lähtöyhde	PE/PP	D110	1
6	Tuloyhde	PE/PP	D110	1
5	Biosäkit (40 l/säkki)			

A	Sakosäiliö, 2-osastoinen	PE-MD	vol. 1500 l	1
4	Muovikansi	PE		1
3	Tyhjennys-/huoltokaivo	PE	750x520	1
2	Lähtöyhde	PE/PP	D110	1
1	Tuloyhde	PE/PP	D110	1

Wavin no: _____

Piirustuksen sisältö:

Piirustuslaji: JÄRJESTELMÄKUVA

SAP 3068375 BioRami 1000 harmaavesijärjestelmä

Suunn. ToP/JS	Tark.	Hyv. ToP	20.01.16	Piir.no 570B05es	Sivu: 1 / 1	Päiväys: 20.01.16	Mittakaava:
---------------	-------	----------	----------	------------------	-------------	-------------------	-------------

wavin

Labko

WAVIN-LABKO OY

Visiokatu 1

FIN-33720 Tampere

puh. 020 1285200

fax. 020 1285530

www.wavin-labko.fi

Rakennus kohde:

Tämä kuva ja sen ratkaisut ovat Wavin-Labko Oy:n omaisuutta. Pidätämme oikeudet muutoksiin ilman ennakkoihmotusta. Viranomaisvaatimukset tulee selvittää ennen tuotteen hankintaa. Tuotteet tulee asentaa asennusohjeen mukaisesti.

