

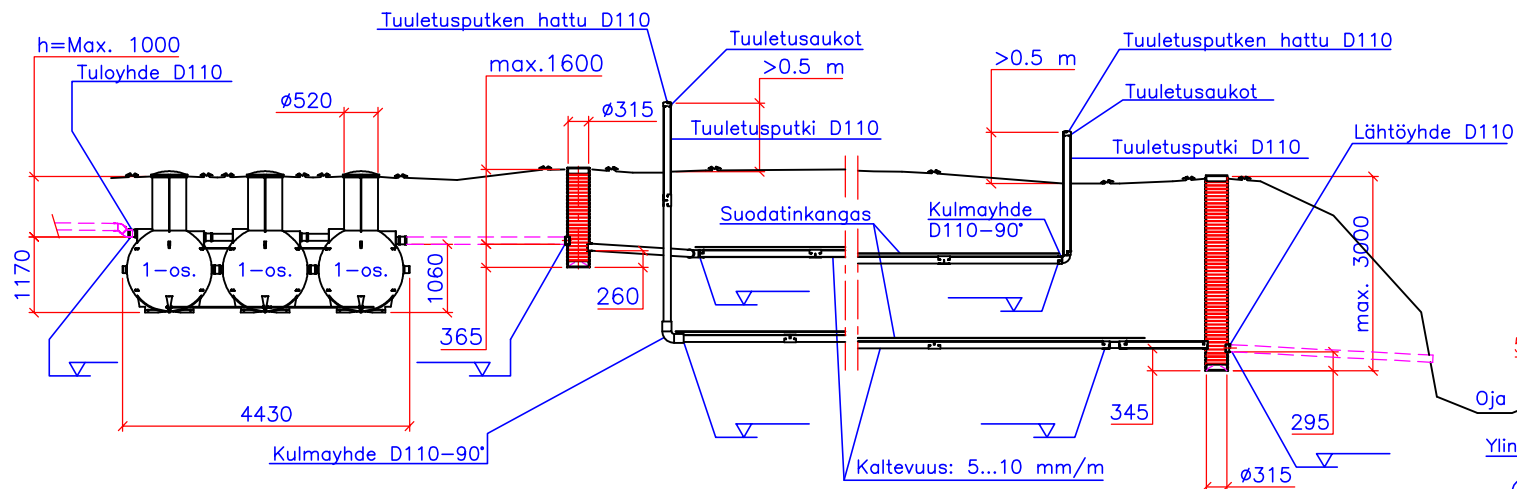
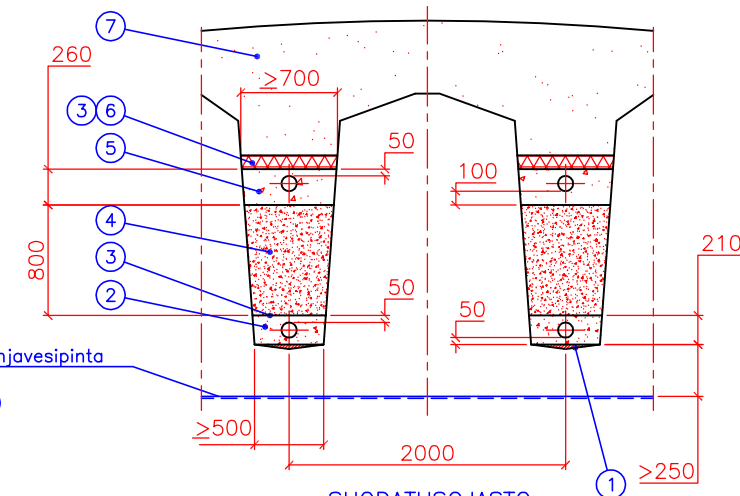


JÄTEVEDEN SUODATUSJÄRJESTELMÄ (3,0 m³)

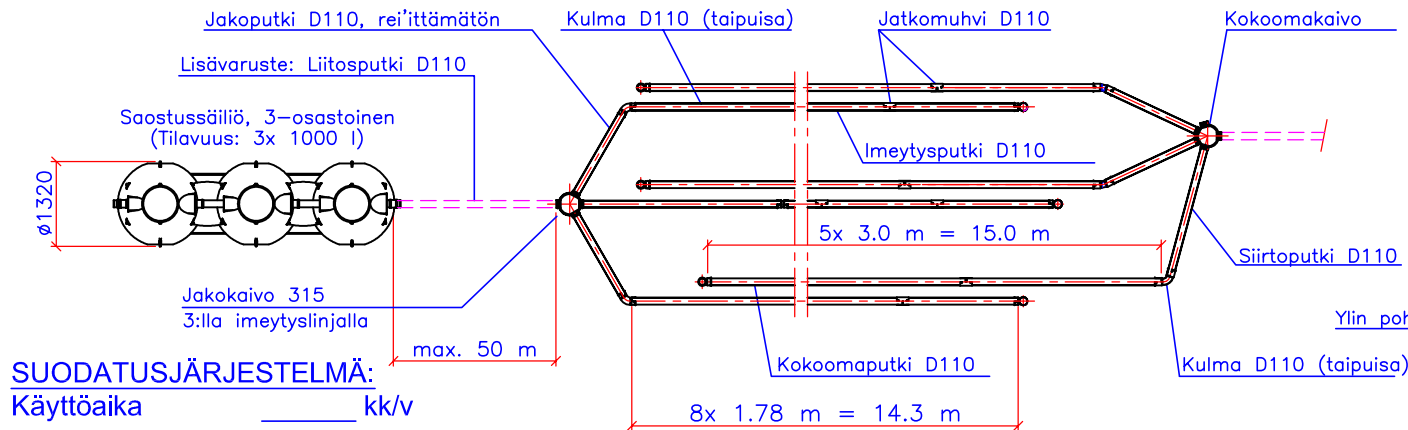

SUODATUSKENTTÄ

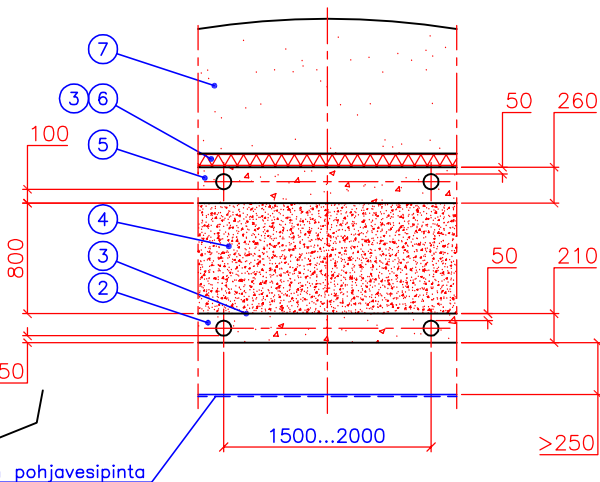

SUODATUSJÄRJESTELMÄ:

Käyttöaika _____ kk/v

Mitoitusvesimäärä _____ l/vrk

Huoneistoala _____ m²

Henkilömäärä _____ henkilöä

☐ harmaat jätevedet

☐ kaikki jätevedet

SUODATTAMO:

Imeytysputkilinjojen lukumäärä _____ kpl

Imeytysputkiston kokonaispituus _____ m

Suodatusputkilinjojen lukumäärä _____ kpl

Suodatusputkiston kokonaispituus _____ m

Jätevesimäärä/putkimetri/vrk _____ l/m/vrk

☐ suodatusojasto

☐ suodatuskenttä

☐ lämpöeristys

SAOSTUSSÄILIÖ:

☐ ankkurointi

☐ lämpöeristys

- 7 Täytemaa
- 6 Lämmöneriste (tarvittaessa)
- 5 Jakokerros ja imeytysputki. Pesty sepeli, raekoko 16–32 mm
- 4 Suodatinhiekkä. Betonihiekkä, raekoko 0–8 mm
- 3 Suodatinkangas
- 2 Kokoomakerros ja -putki. Pesty sepeli, raekoko 8–16 mm
- 1 Mahdollinen tasoituskerros

K.osa/Kylä	Kortteli/Tila	Tontti/Rn:o	Viranomaisen arkistomerkintäjä varten
Rakennustoimenpide	Piirustuslaji	Juoks.n:o	
Rakennuskohteen nimi ja osoite	Piirustuksen sisältö Maasuodattamo: LABKO SAKO-3 Tripla imeytysjärjestelmä + LABKO Kokoomaputkistopaketti 3	Mittakaavat	
Suunnittelijan nimi, päiväys ja allekirjoitus	Suunnitteluala, työn numero ja piirustus n:o	Muutos	