# BioRami 1000 Harmaavesipuhdistamo (LVI-koodi: 3629 007)
## (omakotitalon harmaille vesille)

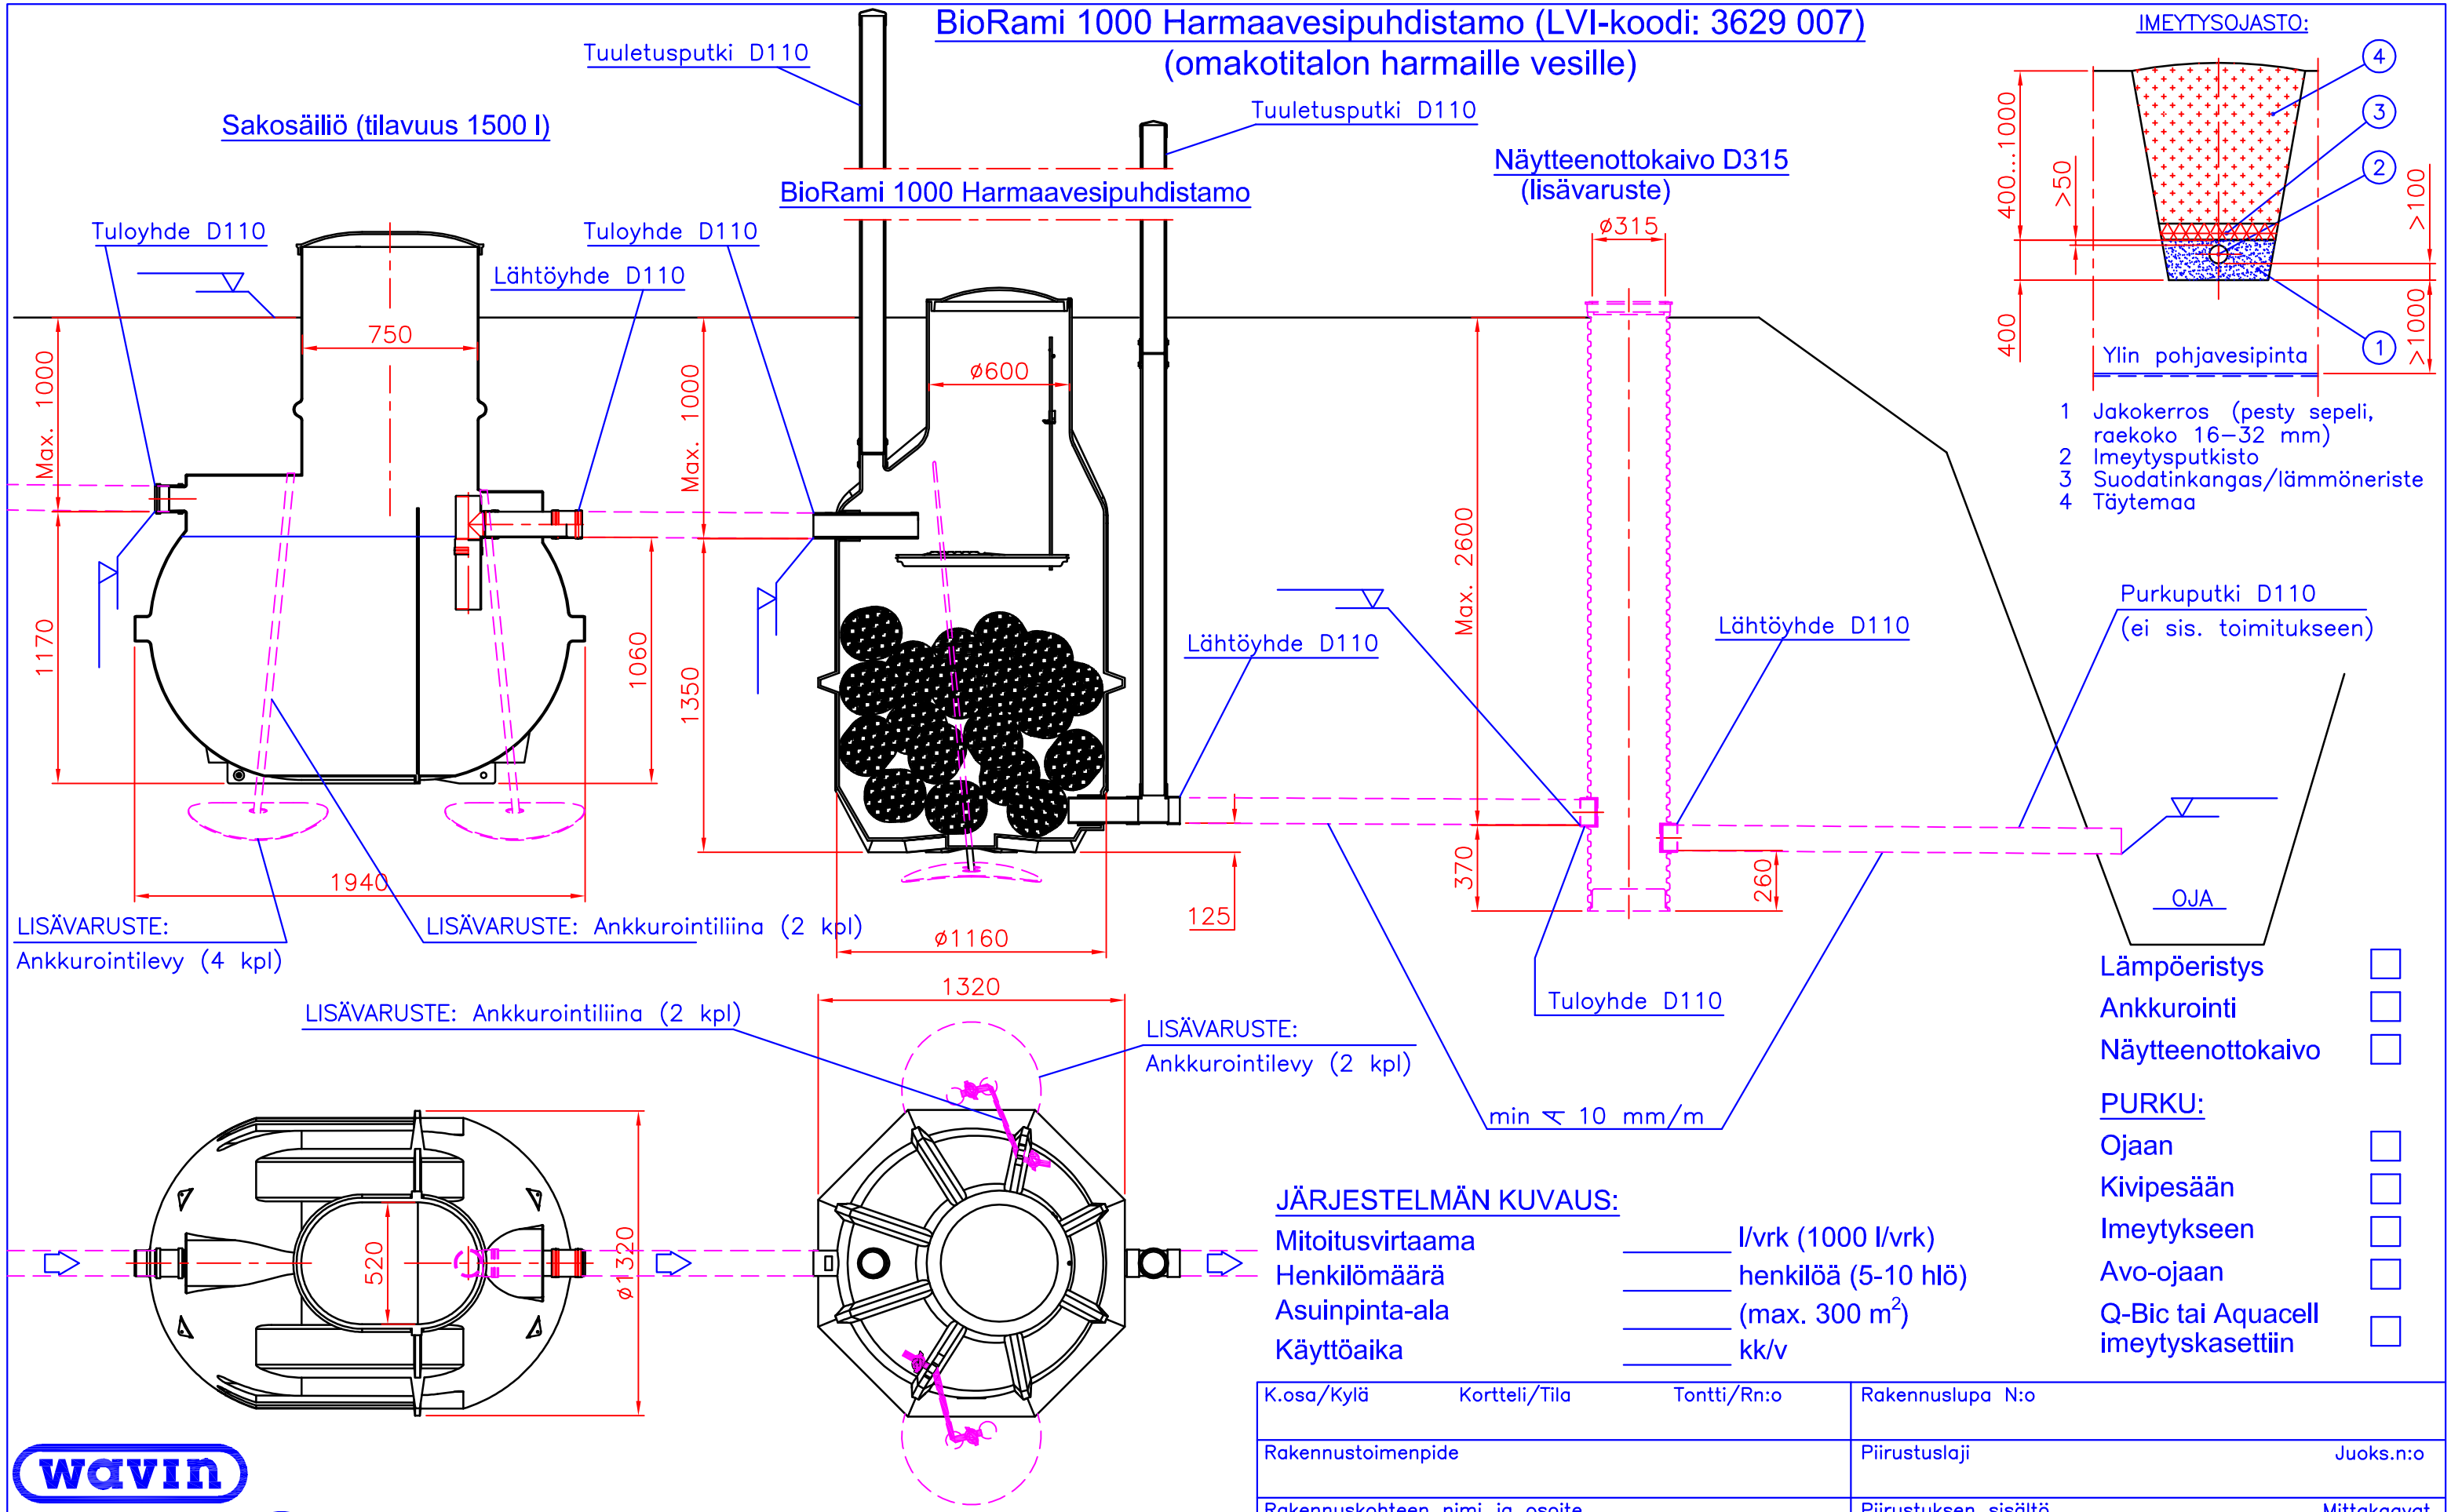


Lämpöeristys ☐
Ankkurointi ☐
Näytteenottokaivo ☐

**PURKU:**

Ojaan ☐
Kivipesään ☐
Imeytykseen ☐
Avo-ojaan ☐
Q-Bic tai Aquacell imeytyskasettiin ☐

**JÄRJESTELMÄN KUVAUS:**

| | | |
|---|---|---|
| Mitoitusvirtaama | _____ | l/vrk (1000 l/vrk) |
| Henkilömäärä | _____ | henkilöä (5-10 hlö) |
| Asuinpinta-ala | _____ | (max. 300 m$^2$) |
| Käyttöaika | _____ | kk/v |

| | |
|---|---|
| K.osa/Kylä  Kortteli/Tila  Tontti/Rn:o | Rakennuslupa N:o |
| Rakennustoimenpide | Piirustuslaji  Juoks.n:o |
| Rakennuskohteen nimi ja osoite | Piirustuksen sisältö  Mittakaavat |
| Suunnittelijan nimi, päiväys ja allekirjoitus | Suunnitteluala, työn numero ja piirustus n:o  Muutos |

wavin
Labko

Piir.no: 57OG13es
TaP/JS 20.01.16
TaP 21.01.16

Wavin–Labko pidättää oikeudet muutoksiin ilman ennakkoilmoitusta. Johtuen jatkuvasta tuote–kehityksestä, tuotteiden teknisissä yksityiskohdissa tapahtuu muutoksia. Tuotteiden asentaminen tulee tehdä asennusohjeiden mukaan. Viranomaismääräykset vaihtelevat kunnittain. Selvitä oman kuntasi vaatimukset ennen jätevesijärjestelmän hankintaa.